



ΕΦΗΜΕΡΙΣ ΤΗΣ ΚΥΒΕΡΝΗΣΕΩΣ

ΤΗΣ ΕΛΛΗΝΙΚΗΣ ΔΗΜΟΚΡΑΤΙΑΣ

ΤΕΥΧΟΣ ΤΕΤΑΡΤΟ Αρ. Φύλλου 450

30 Ιουνίου 1998

ΠΕΡΙΕΧΟΜΕΝΑ

ΑΝΑΔΑΣΩΣΕΙΣ

ΑΠΟΦΑΣΕΙΣ

ΠΟΛΕΟΔΟΜΙΑ

ΔΙΑΤΑΓΜΑΤΑ

ΑΠΟΦΑΣΕΙΣ

ΑΝΑΚΟΙΝΩΣΕΙΣ

ΑΝΑΔΑΣΩΣΕΙΣ

ΑΠΟΦΑΣΕΙΣ

Αριθ. 1583 (1)

Κήρυξη αναδασωτέας έκτασης 0,930 στρεμμάτων, στη θέση «Χοχλαστή» Δήμου Γαργαλιάνων Νομού Μεσσηνίας.

Ο ΓΕΝΙΚΟΣ ΓΡΑΜΜΑΤΕΑΣ
ΠΕΡΙΦΕΡΕΙΑΣ ΠΕΛΟΠΟΝΝΗΣΟΥ

Έχοντας υπόψη:

1. Τις δ/ξεις του Π.Δ. 51/87 «Καθορισμός των Περιφερειών της Χώρας για το σχεδιασμό κ.λπ. της περιφερειακής Ανάπτυξης».

2. Τις δ/ξεις των άρθρων 1 παρ. 1 και 2, 2 παρ. 1 εδ. δ', 5 παρ. 3Β, 6 παρ. 7 και 7 παρ. 2 του Ν. 2503/97 «Διοίκησης, Οργάνωση, Στελέχωση της Περιφέρειας κ.λπ.».

3. Τις δ/ξεις του άρθρου 117 παρ. 3 του Συντάγματος.

4. Τις δ/ξεις του Ν. 998/79 «περί προστασίας των δασών κ.λπ.» και ειδικότερα:

α) του άρθρου 41 παρ. 1, β) του άρθρου 38 παρ. 1

5. Τις δ/γές του Υπουργείου Γεωργίας: α) 160417/1180/8.7.80, β) 182447/3049/24.9.80.

6. Την αριθ. 1974//11.6.98 πρόταση του Δασαρχείου Κυπαρισσίας περί κηρύξεως αναδασωτέας, της αναφερομένης στο θέμα έκτασης.

7. Την αριθ. 5872/29.8.97 απόφαση του Γενικού Γραμματέα Περιφέρειας Πελ/σου «Τοποθέτηση Πρ/νων Δ/νσεωνΥπηρεσιών κ.λπ. και εξουσιοδότηση υπογραφής με Εντολή Γενικού Γραμματέα Περ/ρειας Πελ/σου (Ε.Γ.Γ.Π.Π.)», αποφασίζουμε:

Κηρύσσουμε αναδασωτέα, με σκοπό την προστασία για την επαναδημιουργία της δασικής βλάστησης που καταστράφηκε από παράνομη εκχέρσωση από 1.11.97 μέχρι 12.11.97 την δημόσια δασική έκταση, εμβαδού εννιακοσίων τριάντα τετραγωνικών μέτρων που βρίσκεται στη θέση «Χοχλαστή» Δήμου Γαργαλιάνων Νομού Μεσσηνίας προσδιορίζεται από τα στοιχεία: Α, Β, Γ, Δ, Ε, Ζ, Α και έχει όρια:

Ανατολικά: Ελαιόκτημα Αικατερίνης Πετροπούλου.

Δυτικά: Ελαιόκτημα Νικολάου Διακουμόπουλου.

Βόρεια: Ελαιοκτήματα Νικολάου Διακουμόπουλου και Αικατερίνης Πετροπούλου.


Νότια: Δημόσια δασική έκταση.

Όπως φαίνεται στο συνημμένο διάγραμμα που αποτελεί αναπόσπαστο μέρος της απόφασης αυτής. Προβλέπεται φυσική αναγέννηση της δασικής βλάστησης που καταστράφηκε.

Η απόφαση αυτή να δημοσιευθεί στην Εφημερίδα της Κυβερνήσεως.

Καλαμάτα, 16 Ιουνίου 1998


Με εντολή Γενικού Γραμματέα Περιφέρειας
Ο Διευθυντής Δασών Μεσσηνίας
ΠΑΝ. ΜΠΑΖΙΓΟΣ

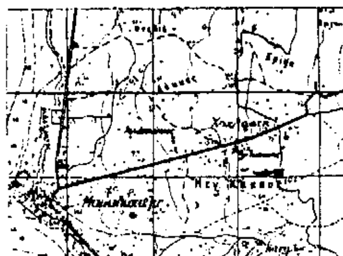

ΑΠΟΣΠΑΣΜΑ ΧΑΡΤΗ ΓΥΣ-1977
ΦΥΛΛΟ ΧΑΡΤΗ: «ΦΙΛΙΑΤΡΑ»
ΚΛΙΜΑΚΑ: 1:50.000
→■ Θέση αναδασωτέας έκτασης.

ΣΧΕΔΙΑΓΡΑΜΜΑ

Αναδασωτέας δημόσιας δασικής έκτασης στη θέση «Χοχλαστή» περιφέρειας Δήμου Γαργαλιάνων.

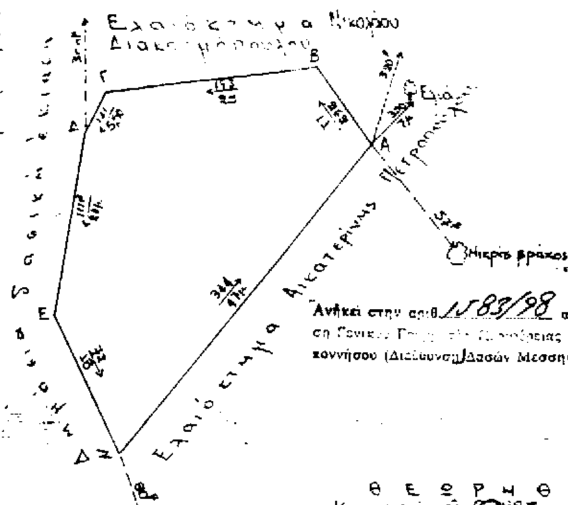


ΥΠΟΜΝΗΜΑ
ΑΒΓΔΕΖΑ: Αναδασωτέα έκταση
Εμβαδό: 0,930 στρέμματα
Κλίμακα 1:500

Ανήκει στην αριθ. 1583/98 απόφαση Γενικού Γραμματέα Περιφέρειας Πελοποννήσου (Διεύθυνση Δασών Μεσσηνίας).

Γαργαλιάνοι 19-5-1998
Η συντάκτρια

Τότσκα Νίκη
Δασοπόνος

ΘΕΩΡΗΘΗΚΕ
Κυπαρισσία 4-6-1998
Ο Δασάρχης Κυπαρισσίας

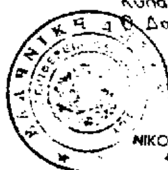

ΝΙΚΟΣ ΣΠΥΡΙΔΩΝΙΔΗΣ
ΔΑΣΟΛΟΓΟΣ

ΘΕΩΡΗΘΗΚΕ
Καλαμάτα 26-6-1998
Ε. Γ. Γ. Π. Π.
Ο Δ/ντής Δασών Μεσσηνίας

Αριθ. 1582 (2)

Κήρυξη αναδασωτέας έκτασης 6,864 στρεμμάτων, στη θέση «Κοκκινόρι» του Δήμου Φιλιατρών Νομού Μεσσηνίας.

Ο ΓΕΝΙΚΟΣ ΓΡΑΜΜΑΤΕΑΣ
ΠΕΡΙΦΕΡΕΙΑΣ ΠΕΛΟΠΟΝΝΗΣΟΥ

Έχοντας υπόψη:

1. Τις δ/ξεις του Π.Δ. 51/87 «Καθορισμός των Περιφερειών της Χώρας για το σχεδιασμό κ.λπ. της Περιφερειακής Ανάπτυξης».

2. Τις δ/ξεις των άρθρων 1 παρ. 1 και 2, 2 παρ. 1 εδ. δ', 5 παρ. 3Β, 6 παρ. 7 και 7 παρ. 2 του Ν. 2503/97 «Διοίκηση, Οργάνωση, Στελέχωση της Περιφέρειας κ.λπ.».

3. Τις δ/ξεις του άρθρου 117 παρ. 3 του Συντάγματος.

4. Τις δ/ξεις του Ν. 998/79 «περί προστασίας των δασών κ.λπ.» και ειδικότερα:

α) του άρθρου 41 παρ. 1, β) του άρθρου 38 παρ. 1

5. Τις δ/γές του Υπουργείου Γεωργίας: α) 160417/1180/8.7.80, β) 182447/3049/24.9.80.

6. Την αριθ. 1866/9.6.98 πρόταση του Δασαρχείου Κυπαρισσίας περί κηρύξεως αναδασωτέας, της αναφερομένης στο θέμα έκτασης.

7. Την αριθ. 5872/29.8.97 απόφαση του Γενικού Γραμματέα Περιφέρειας Πελ/σου «Τοποθέτηση Πρ/νων Δ/νσεων Υπηρεσιών κ.λπ. και εξουσιοδότηση υπογραφής με Εντολή Γενικού Γραμματέα Περ/ρειας Πελ/σου (Ε.Γ.Γ.Π.Π.», αποφασίζουμε:

Κηρύσσουμε αναδασωτέα, με σκοπό την προστασία για την επαναδημιουργία της δασικής βλάστησης που καταστράφηκε από πυρκαγιά κατά το χρονικό διάστημα από 1.1.97 μέχρι 31.1.97 την δημόσια δασική έκταση, εμβαδού έξι στρεμμάτων και οκτακοσίων εξήντα τεσσάρων τετραγωνικών μέτρων που βρίσκεται στη θέση «Κοκκινόρι» του Δήμου Φιλιατρών Νομού Μεσσηνίας προσδιορίζεται από τα στοιχεία: Α, Β, Γ, Δ, Ε, Ζ, Η, Θ, Ι, Κ, Λ, Μ, Ν, Ξ, Α και έχει όρια:

Ανατολικά: Αγρό Γεωργίου Μιχαλακόπουλου και Δημόσια δασική έκταση για την οποία ισχύει το αριθ. 36/92 πρωτ. διοικ. αποβολής του Δασαρχείου Κυπαρισσίας.

Δυτικά: Αγροτικό δρόμο πέραν του οποίου δημόσια δασική έκταση.

Βόρεια: Δημόσια δασική έκταση για την οποία ισχύει το αριθ. 36/92 πρωτ. διοικ. αποβολής του Δασαρχείου Κυπαρισσίας.


Νότια: Αγροτικό δρόμο πέραν του οποίου δημόσια δασική έκταση.


Όπως φαίνεται στο συνημμένο διάγραμμα που αποτελεί αναπόσπαστο μέρος της απόφασης αυτής. Προβλέπεται φυσική αναγέννηση της δασικής βλάστησης που καταστράφηκε.

Η απόφαση αυτή να δημοσιευθεί στην Εφημερίδα της Κυβερνήσεως.

Καλαμάτα, 16 Ιουνίου 1998

Με εντολή
Γενικού Γραμματέα Περιφέρειας
Ο Διευθυντής Δασών Μεσσηνίας
ΠΑΝ. ΜΠΑΖΙΓΟΣ

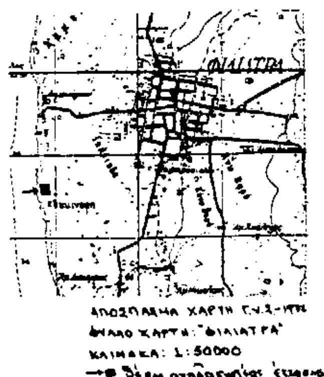

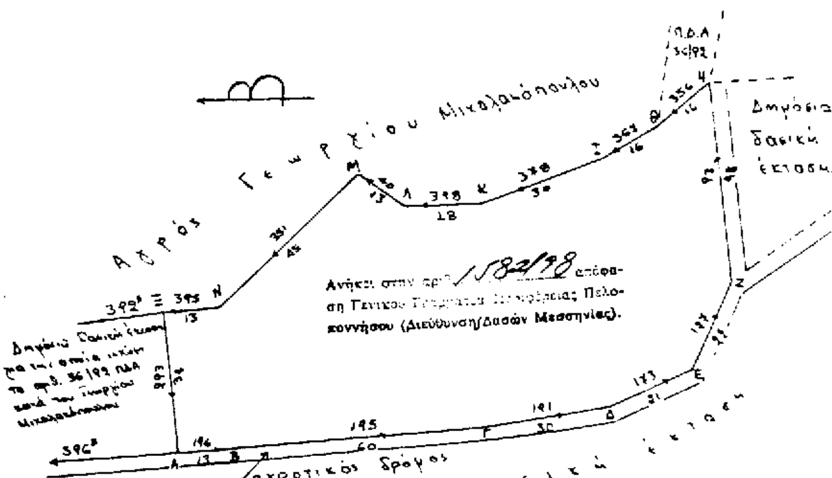

ΥΠΟΜΝΗΜΑ

Εμβαδό: 6,864 στρέμματα
Κλίμακα: 1:1000

Τότσικα Νίκη
Δασοπόνος

ΠΟΛΕΟΔΟΜΙΑ

ΔΙΑΤΑΓΜΑΤΑ

(3)

Έγκριση πολεοδομικής μελέτης τμήματος της περιοχής «Σαράγια» (πολεοδομική ενότητα V) του Δήμου Τρικκαίων (Ν. Τρικάλων).

**Ο ΠΡΟΕΔΡΟΣ
ΤΗΣ ΕΛΛΗΝΙΚΗΣ ΔΗΜΟΚΡΑΤΙΑΣ**

Έχοντας υπόψη:

1. Τις διατάξεις του άρθρου 1 (παρ. 4), του Ν. 1337/1983 «Επέκταση των πολεοδομικών σχεδίων, οικιστική ανάπτυξη και σχετικές ρυθμίσεις» (Α' 33).

2. Τις διατάξεις των άρθρων 1, 2, 3, 9 και 11 του Ν. Δ/τος της 17.7.1923 «περί σχεδίων πόλεων κ.λπ.» (Α' 228) όπως μεταγενέστερα τροποποιήθηκαν και συμπληρώθηκαν.

3. Τις διατάξεις της παρ. 1 του άρθρου 7 του Ν. 2508 1997 «Βιώσιμη οικιστική ανάπτυξη των πόλεων και του οικισμού της Χώρας και άλλες διατάξεις (Α' 124)».

4. Τις διατάξεις των άρθρων 6, (παρ. 1), 7, 8, 9 του Ν. 1577/1985 «Γενικός Οικοδομικός Κανονισμός» (Α' 210) όπως τροποποιήθηκαν με το άρθρο 13 (παρ. 1, 2, 3) του Ν. 1647/1986 «Οργανισμός Κτηματολογίου και Χαρτογραφήσεων Ελλάδας (ΟΚΧΕ) και άλλες σχετικές διατάξεις (Α' 141) και το άρθρο 1 (παρ. 3, 4) του Ν. 1772/1988 «τροποποίηση διατάξεων του Ν. 1577/1985 «ΓΟΚ» και άλλες σχετικές διατάξεις» (Α' 91).

5. Τις διατάξεις του άρθρου 29Α του Ν. 1558/1985 «Κυβέρνηση και Κυβερνητικά Όργανα» (Α' 137) που προστέθηκε με το άρθρο 27 του Ν. 2081/1992 (Α' 154) και αντικαταστάθηκε με την παρ. 2α του άρθρου 1 του Ν. 2469/1997 (Α' 38).

6. Την 59224/2458/1985 απόφαση του Υπουργού Περιβάλλοντος, Χωροταξίας και Δημοσίων Έργων «Έγκριση γενικού πολεοδομικού σχεδίου Γ.Π.Σ. της πόλης των Τρικάλων (οικισμοί Τρίκαλα, Καρυές, Κηπάκι, Πυργετός, Ριζαρειό, Φλαμούλι) Ν. Τρικάλων (Δ' 470).

7. Την 58930/3291/1988 απόφαση του Αναπληρωτή Υπουργού ΠΕ.ΧΩ.Δ.Ε. «Χαρακτηρισμός ως πυκνοδομημένου τμήματος της περιοχής «Σαράγια» (πολ. ενότητα V) του Δήμου Τρικκαίων (Ν. Τρικάλων).

8. Το 1650/1996 έγγραφο της Δ/νσης Τεχνικών Υπηρεσιών Δήμου Τρικκαίων.

9. Τις 203/1987 και 270/1996 γνωμοδοτήσεις του Δημοτικού Συμβουλίου Τρικκαίων.

10. Την 3/πρ. 4/1.4.97 γνωμοδότηση του Σ.Χ.Ο.Π. Ν. Τρικάλων.

11. Την 257/1997 γνωμοδότηση του Κεντρικού Συμβουλίου Χωροταξίας, Οικισμού και Περιβάλλοντος.

12. Το γεγονός ότι από τις κανονιστικές διατάξεις αυτού του διατάγματος δεν προκαλείται δαπάνη σε βάρος του Κρατικού Προϋπολογισμού και του οικείου Ο.Τ.Α.

13. Την 137/1998 γνωμοδότηση του Σ.τ.Ε. με πρόταση του Υπουργού Περιβάλλοντος, Χωροταξίας και Δημοσίων Έργων, αποφασίζουμε:

Άρθρο 1.

Εγκρίνεται το πολεοδομικό σχέδιο τμήματος της περιοχής «Σαράγια » (Π.Ε. V.) του Δήμου Τρικκαίων (Ν. Τρικάλων), που είναι οικισμός προϋφιστάμενος του έτους 1923 και έχει χαρακτηρισθεί ως πυκνοδομημένος με την 58930/3291/1988 απόφαση του Αναπληρωτή Υπουργού Περιβάλλοντος, Χωροταξίας και Δημοσίων Έργων, με τον καθορισμό κοινοχρήστου χώρου, πεζοδρόμου όπως φαίνεται στο σχετικό πρωτότυπο διάγραμμα σε κλίμακα 1:1000 που θεωρήθηκε από τον Προϊστάμενο της Δ/νσης Τοπογραφικών Εφαρμογών με την 11935/1998 πράξη του και που αντίτυπό του σε φωτοσμίκρυνση δημοσιεύεται με το παρόν διάταγμα.

Άρθρο 2.

Στα οικόπεδα που έχουν πρόσωπο στον κατά το προηγούμενο άρθρο εγκρινόμενο πεζόδρομο, επιβάλλεται προκήπιο πλάτους τριών (3) μέτρων, όπως φαίνεται στο διάγραμμα του άρθρου 1.

Άρθρο 3.

Οι όροι και περιορισμοί δόμησης των οικοπέδων, που έχουν πρόσωπο στον κατά το προηγούμενο άρθρο εγκρινόμενο πεζόδρομο είναι αυτοί του τομέα ΙΕ που καθορίστηκαν με το άρθρο 5 του από 20.10.1988 Π. Δ/τος (Δ' 825).

Άρθρο 4.

Η ισχύς του παρόντος διατάγματος αρχίζει από τη δημοσίευσή του στην Εφημερίδα της Κυβερνήσεως.


Στον Υπουργό Περιβάλλοντος, Χωροταξίας και Δημοσίων Έργων αναθέτουμε τη δημοσίευση και εκτέλεση του παρόντος διατάγματος.

Αθήνα, 15 Ιουνίου 1998

Ο ΠΡΟΕΔΡΟΣ ΤΗΣ ΔΗΜΟΚΡΑΤΙΑΣ
ΚΩΝΣΤΑΝΤΙΝΟΣ ΣΤΕΦΑΝΟΠΟΥΛΟΣ

Ο ΥΠΟΥΡΓΟΣ
ΠΕΡΙΒΑΛΛΟΝΤΟΣ, ΧΩΡΟΤΑΞΙΑΣ ΚΑΙ ΔΗΜ. ΕΡΓΩΝ
ΚΩΣΤΑΣ ΛΑΛΙΩΤΗΣ

ΚΤΗΜΑΤΟΓΡΑΦΙΚΟ ΔΙΑΓΡΑΜΜΑ

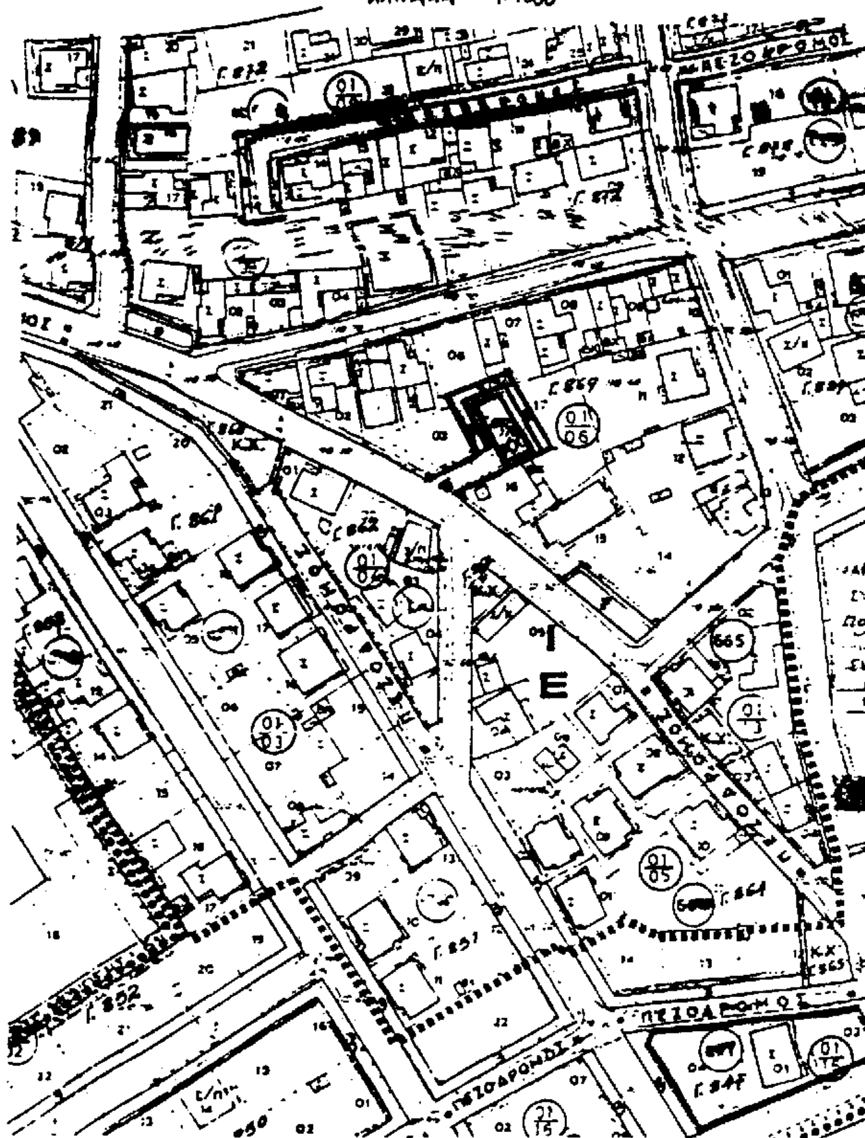

Έγκριση πολεοδομικής μελέτης τμήματος της περιοχής "Σαράγια" (Π.Ε. V) του Δήμου Τρικκαίων (ν. Τρικάλων).

ΥΠΟΥΡΓΕΙΟ
ΠΕΡΙΒΑΛΛΟΝΤΟΣ ΧΩΡΟΤΑΞΙΑΣ & ΔΗΜΟΣΙΩΝ ΕΡΓΩΝ

ΥΠΟΥΡΓΕΙΟ
ΠΕΡΙΒΑΛΛΟΝΤΟΣ ΧΩΡΟΤΑΞΙΑΣ & ΔΗΜ. ΕΡΓΩΝ
ΑΡΙΘ. ΠΡΑΞΕΩΣ Γ 11935/98
ΣΥΝΟΔΕΥΕΙ ΤΟ Π. ΔΙΑΤΑΓΜΑ ΠΕΡΙ "Έγκρισης πολεοδομικής μελέτης τμήματος της περιοχής "Σαράγια" (Πολεοδομική ενότητα V) του Δήμου Τρικκαίων (ν. Τρικάλων)"
ΑΘΗΝΑ 3 Ιουνίου 1998
Ο Δ/ντης
Γ. ΑΠΟΣΤΟΛΑΤΟΣ

Αρ.Φ. 102/98
εχ. 1

ΑΠΟΦΑΣΕΙΣ

Αριθ. 16912/3772 (4)

Αναστολή χορήγησης οικοδομικών αδειών και εκτέλεσης οικοδομικών εργασιών σε εκτός σχεδίου περιοχή του Δήμου Μαρκόπουλου Μεσογαίας (Ν. Αττικής).

Ο ΥΠΟΥΡΓΟΣ ΠΕΡΙΒΑΛΛΟΝΤΟΣ, ΧΩΡΟΤΑΞΙΑΣ ΚΑΙ ΔΗΜ. ΕΡΓΩΝ

Έχοντας υπόψη:

1. Τις διατάξεις των άρθρων 8 και 85Ατου από 17.7.1923 Ν. Δ/τος «περί σχεδίων πόλεων κ.λπ. (Α' 228) όπως μεταγενέστερα τροποποιήθηκαν και συμπληρώθηκαν.

2. Τις διατάξεις της παρ. 5 του άρθρου 12 του ν. 1647/1986 «Οργανισμός Κτηματολογίου και Χαρτογραφήσεων Ελλάδας (ΟΚΧΕ) και άλλες σχετικές διατάξεις» (Α' 141).

3. Τις διατάξεις του άρθρου 29Α του Ν. 1558/1985 «Κυβέρνηση και Κυβερνητικά Όργανα» (Α' 137) που προστέθηκε με το άρθρο 27 του Ν. 2081/1992 (Α' 154) και αντικαταστάθηκε με την παραγρ. 2α του άρθρου 1 του Ν. 2469/1997 (Α' 38).

4. Τις διατάξεις της παρ. Β του άρθρου 1 του Π. Δ/τος 28/28.1.1993 «Καθορισμός αρμοδιοτήτων που διατηρούνται από τον Υπουργό και τις Περιφερειακές Υπηρεσίες διανομαρχιακού επιπέδου του Υπουργείου Περιβάλλοντος, Χωροταξίας και Δημοσίων Έργων (Α' 9)».

5. Τα 1395/2583/15.4.1998 και 2854/3255/25.5.1998 έγγραφα του Οργανισμού της Αθήνας.

6. Την 7/συν.5/8.4.1998 γνωμοδότηση της Εκτελεστικής Επιτροπής του Οργανισμού Αθήνας.

7. Το γεγονός ότι από τις κανονιστικές διατάξεις αυτής της απόφασης δεν προκαλείται δαπάνη σε βάρος του Κρατικού Προϋπολογισμού και του οικείου Ο.Τ.Α., αποφασίζουμε:

1. Αναστέλλονται για έξι (6) μήνες η χορήγηση οικοδομικών αδειών και η εκτέλεση οικοδομικών εργασιών σε εκτός σχεδίου περιοχή του Δήμου Μαρκόπουλου Μεσογαίας (Ν. Αττικής), όπως η περιοχή φαίνεται περικλειόμενη με κόκκινη διακεκριμμένη γραμμή, στο σχετικό πρωτότυπο διάγραμμα σε κλίμακα 1:50.000 που θεωρήθηκε από τον Προϊστάμενο της Δ/νσης Τοπογραφικών Εφαρμογών με την 16912/1998 πράξη του και που αντίτυπό του σε φωτοσμίκρυνση δημοσιεύεται με την παρούσα απόφαση.


2. Η ισχύς της παρούσας απόφασης αρχίζει από τη δημοσιεύσή της στην Εφημερίδα της Κυβερνήσεως.

Η απόφαση αυτή να δημοσιευθεί στην Εφημερίδα της Κυβερνήσεως.

Αθήνα, 22 Ιουνίου 1998

Ο ΥΠΟΥΡΓΟΣ

ΚΩΣΤΑΣ ΛΑΛΙΩΤΗΣ

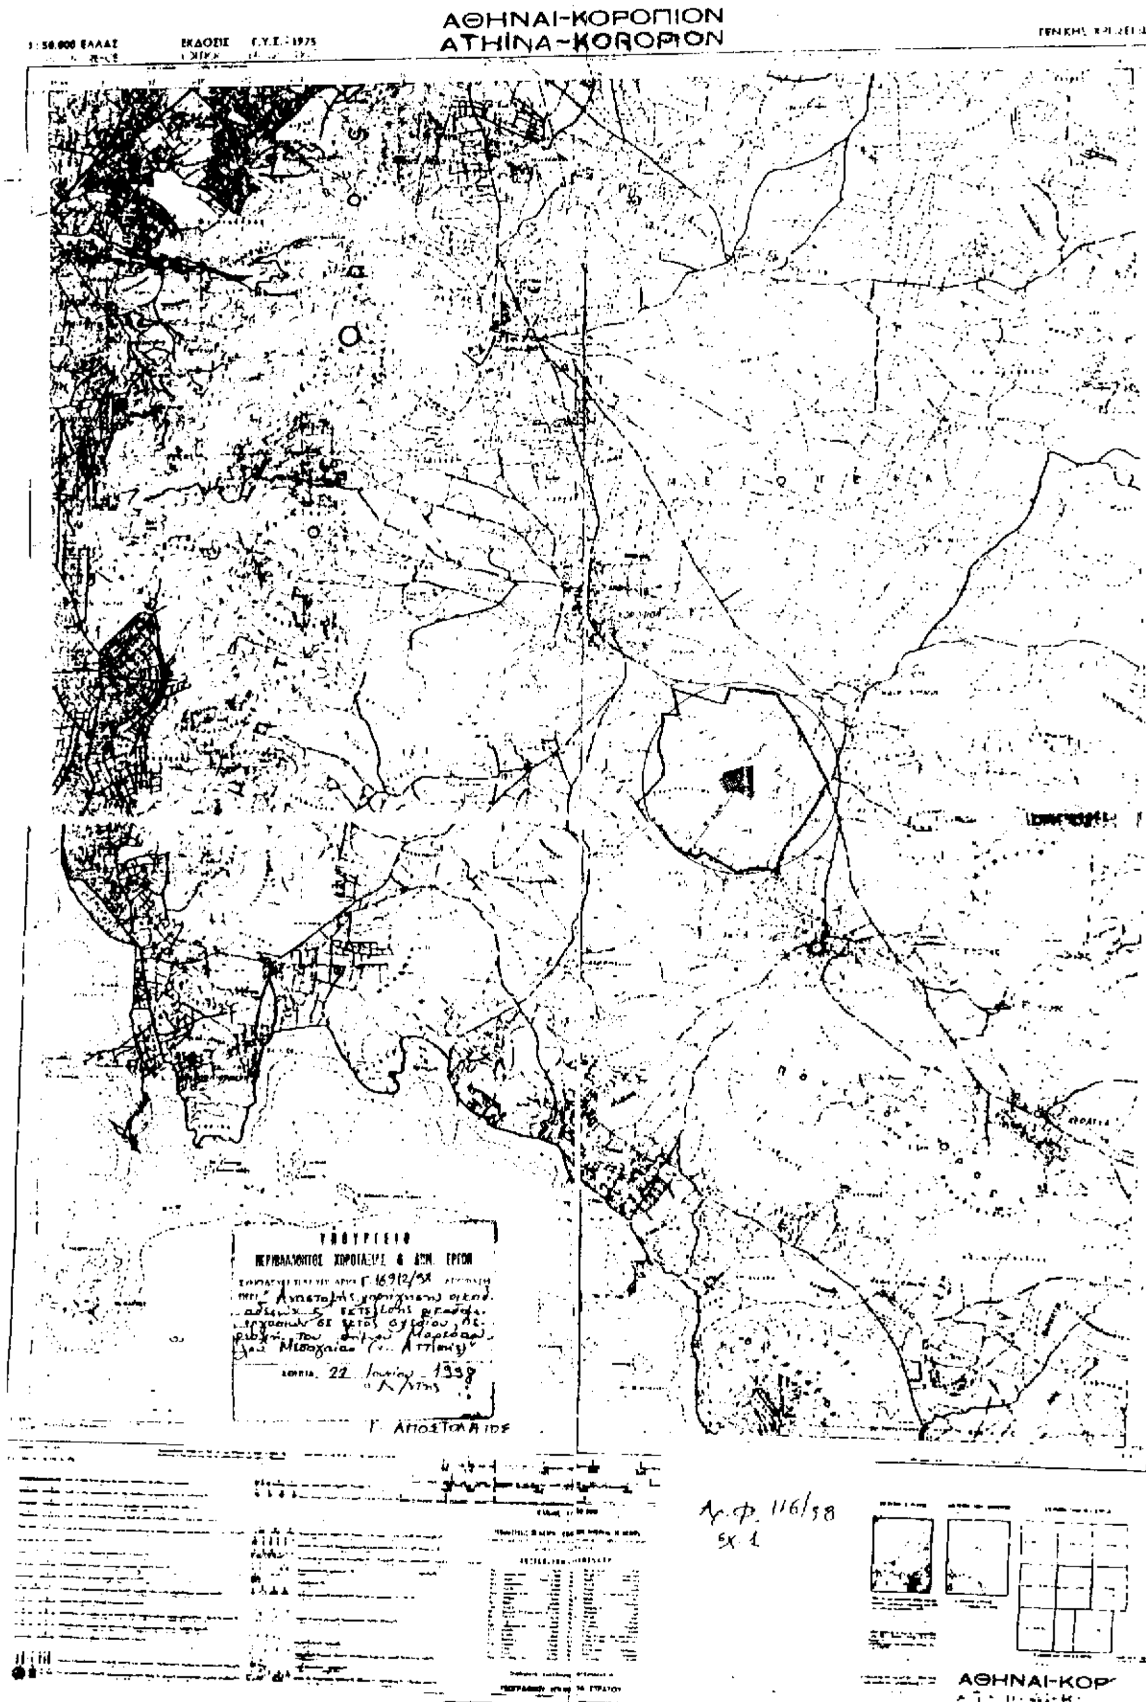
ΑΘΗΝΑΙ-ΚΟΡΩΠΙΟΝ
ATHINA-KOROPION
22 Ιουνίου 1998
Γ. ΑΠΟΣΤΟΛΑΚΙΔΗΣ
ΑΘΗΝΑΙ-ΚΟΡ

ΑΝΑΚΟΙΝΩΣΕΙΣ

(5)

Ειδοποίηση παρακαταθέσεως αποζημιώσεως ποσού δρχ. 17.116.700 για τα ρυμοτομούμενα και προσκυρούμενα εδαφικά τμήματα της υπ' αριθμόν 10/1993 πράξης αναλογισμού αποζημιώσεως ιδιοκτησιών του Τμήματος Πολεοδομίας της Νομαρχίας Αχαΐας.

Η ΚΟΙΝΟΤΗΣ ΑΙΓΕΙΡΑΣ ΝΟΜΟΥ ΑΧΑΪΑΣ

Με τα υπ' αριθμούς 1297/15.6.1998 και 4208/23.6.1998 γραμμάτια συστάσεως παρακαταθήκης του Ταμείου Παρακαταθηκών και Δανείων του Γραφείου Ακράτας και της Κεντρικής Υπηρεσίας Αθηνών αντιστοίχως παρακατέθεσε συνολικά ποσόν 17.116.700 δραχμών ως αποζημίωση των ρυμοτομουμένων και προσκυρουμένων εδαφικών τμημάτων της υπ' αριθμόν 10/1993 πράξης αναλογισμού αποζημιώσεως του Τμήματος Πολεοδομίας της Νομαρχίας Αχαΐας, που κυρώθηκε με την υπ' αριθ. πρωτ. 9714/18.12.1996 απόφαση του Νομάρχη Αχαΐας, υπέρ των εικαζομένων δικαιούχων της ως άνω πράξης αυτής, για τη συντέλεση των απαλλοτριώσεων λόγω ρυμοτομίας και τακτοποιήσεως οικοπέδων, όπως εκτίθεται αναλυτικώς στην ως άνω υπ' αριθμόν 10/1993 πράξη αναλογισμού αποζημιώσεως του τμήματος πολεοδομίας της Νομαρχίας Αχαΐας και απεικονίζεται στο τοπογραφικό διάγραμμα που τη συνοδεύει.

Η προσωρινή τιμή μονάδας αποζημιώσεως καθορίσθηκε με την υπ' αριθμόν 200/1996 απόφαση του Μονομελούς Πρωτοδικείου Καλαβρύτων.

Για τα απαλλοτριούμενα εδαφικά τμήματα υπεβλήθη η υπ' αριθμόν 206/1998 δήλωση Φ.Μ.Α. στη Δ.Ο.Υ. Ακράτας.

Η απόφαση αυτή να δημοσιευθεί στην Εφημερίδα της Κυβερνήσεως.

Αθήνα, 23 Ιουνίου 1998

Ο Πληρεξούσιος Δικηγόρος
ΑΘΑΝΑΣΙΟΣ ΝΙΚ. ΚΑΡΕΛΑΣ

ΑΠΟ ΤΟ ΕΘΝΙΚΟ ΤΥΠΟΓΡΑΦΕΙΟ